

ГРАФИЧЕСКОЕ ОПИСАНИЕ
местоположения границ публичного сервитута

Публичный сервитут
(наименование объекта, местоположение границ которого описано (далее - объект))

Раздел 1

Сведения об объекте		
№ п/п	Характеристики объекта	Описание характеристик
1	2	3
1	Местоположение объекта	Омская область, городской округ город Омск, город Омск Омская область, муниципальный район Омский
2	Площадь объекта +/- величина погрешности определения площади (Р+/- Дельта Р)	137346 кв.м ± 1867.01 кв.м
3	Иные характеристики объекта	Публичный сервитут в отношении земель и (или) земельного участка (земельных участков) в целях строительства линейного объекта регионального значения «Строительство канализационных сетей ОЭЗ ППТ «Авангард» в соответствии с пунктом 1 статьи 39.37 Земельного кодекса Российской Федерации. Срок установления публичного сервитута – 10 лет.

Раздел 2

Сведения о местоположении границ объекта					
1. Система координат <u>МСК-55, зона 2</u>					
2. Сведения о характерных точках границ объекта					
Обозначение характерных точек границ	Координаты, м		Метод определения координат характерной точки	Средняя квадратическая погрешность положения характерной точки (M_t), м	Описание обозначения точки на местности (при наличии)
	X	Y			
1	2	3	4	5	6
1(1)	–	–	–	–	–
1	494222.01	2151443.35	Метод спутниковых геодезических измерений (определений)	0.10	–
2	494238.97	2151478.94	Метод спутниковых геодезических измерений (определений)	0.10	–
3	494231.26	2151482.88	Метод спутниковых геодезических измерений (определений)	0.10	–
4	494256.29	2151530.06	Метод спутниковых геодезических измерений (определений)	0.10	–
5	494568.26	2151406.21	Метод спутниковых геодезических измерений (определений)	0.10	–
6	494663.86	2151367.53	Метод спутниковых геодезических измерений (определений)	0.10	–
7	494663.99	2151357.13	Метод спутниковых геодезических измерений (определений)	0.10	–
8	494687.04	2151357.44	Метод спутниковых геодезических измерений (определений)	0.10	–
9	494723.86	2151342.81	Метод спутниковых геодезических измерений (определений)	0.10	–
10	494729.92	2151358.00	Метод спутниковых геодезических измерений (определений)	0.10	–
11	494735.80	2151358.08	Метод спутниковых геодезических измерений (определений)	0.10	–
12	494741.02	2151395.17	Метод спутниковых геодезических измерений (определений)	0.10	–
13	494752.02	2151413.62	Метод спутниковых геодезических измерений	0.10	–

			(определений)		
14	494903.35	2151797.77	Метод спутниковых геодезических измерений (определений)	0.10	–
15	495044.56	2151741.50	Метод спутниковых геодезических измерений (определений)	0.10	–
16	495038.34	2151728.94	Метод спутниковых геодезических измерений (определений)	0.10	–
17	495057.88	2151719.27	Метод спутниковых геодезических измерений (определений)	0.10	–
18	495064.87	2151733.41	Метод спутниковых геодезических измерений (определений)	0.10	–
19	495079.52	2151727.57	Метод спутниковых геодезических измерений (определений)	0.10	–
20	495087.96	2151748.75	Метод спутниковых геодезических измерений (определений)	0.10	–
21	495077.52	2151752.91	Метод спутниковых геодезических измерений (определений)	0.10	–
22	495582.73	2152880.78	Метод спутниковых геодезических измерений (определений)	0.10	–
23	495651.62	2152860.92	Метод спутниковых геодезических измерений (определений)	0.10	–
24	495654.44	2152860.54	Метод спутниковых геодезических измерений (определений)	0.10	–
25	495654.60	2152861.54	Метод спутниковых геодезических измерений (определений)	0.10	–
26	495655.60	2152861.38	Метод спутниковых геодезических измерений (определений)	0.10	–
27	495655.42	2152860.38	Метод спутниковых геодезических измерений (определений)	0.10	–
28	495684.48	2152855.33	Метод спутниковых геодезических измерений (определений)	0.10	–
29	495687.55	2152877.12	Метод спутниковых геодезических измерений (определений)	0.10	–
30	495678.72	2152878.52	Метод спутниковых геодезических измерений (определений)	0.10	–

31	495676.64	2152878.80	Метод спутниковых геодезических измерений (определений)	0.10	—
32	495655.98	2152882.50	Метод спутниковых геодезических измерений (определений)	0.10	—
33	495591.82	2152901.06	Метод спутниковых геодезических измерений (определений)	0.10	—
34	495596.34	2152911.16	Метод спутниковых геодезических измерений (определений)	0.10	—
35	495576.26	2152920.15	Метод спутниковых геодезических измерений (определений)	0.10	—
36	495570.47	2152907.23	Метод спутниковых геодезических измерений (определений)	0.10	—
37	495556.87	2152911.16	Метод спутниковых геодезических измерений (определений)	0.10	—
38	495550.76	2152890.03	Метод спутниковых геодезических измерений (определений)	0.10	—
39	495561.39	2152886.95	Метод спутниковых геодезических измерений (определений)	0.10	—
40	495057.06	2151761.06	Метод спутниковых геодезических измерений (определений)	0.10	—
41	494911.53	2151819.06	Метод спутниковых геодезических измерений (определений)	0.10	—
42	494913.57	2151824.23	Метод спутниковых геодезических измерений (определений)	0.10	—
43	494892.79	2151830.98	Метод спутниковых геодезических измерений (определений)	0.10	—
44	494891.27	2151827.13	Метод спутниковых геодезических измерений (определений)	0.10	—
45	494877.38	2151832.66	Метод спутниковых геодезических измерений (определений)	0.10	—
46	494868.94	2151811.48	Метод спутниковых геодезических измерений (определений)	0.10	—
47	494882.92	2151805.91	Метод спутниковых геодезических измерений (определений)	0.10	—
48	494714.97	2151379.61	Метод спутниковых	0.10	—

			геодезических измерений (определений)		
49	494693.66	2151379.33	Метод спутниковых геодезических измерений (определений)	0.10	—
50	494266.47	2151549.68	Метод спутниковых геодезических измерений (определений)	0.10	—
51	494272.87	2151561.75	Метод спутниковых геодезических измерений (определений)	0.10	—
52	494253.61	2151571.96	Метод спутниковых геодезических измерений (определений)	0.10	—
53	494246.10	2151557.80	Метод спутниковых геодезических измерений (определений)	0.10	—
54	494231.22	2151563.74	Метод спутниковых геодезических измерений (определений)	0.10	—
55	494222.77	2151542.56	Метод спутниковых геодезических измерений (определений)	0.10	—
56	494235.36	2151537.54	Метод спутниковых геодезических измерений (определений)	0.10	—
57	494217.87	2151504.61	Метод спутниковых геодезических измерений (определений)	0.10	—
58	494208.42	2151509.36	Метод спутниковых геодезических измерений (определений)	0.10	—
59	494196.27	2151485.83	Метод спутниковых геодезических измерений (определений)	0.10	—
60	494219.16	2151474.04	Метод спутниковых геодезических измерений (определений)	0.10	—
61	494207.07	2151451.25	Метод спутниковых геодезических измерений (определений)	0.10	—
1	494222.01	2151443.35	Метод спутниковых геодезических измерений (определений)	0.10	—
—	—	—	—	—	—
62	495671.90	2152872.88	Метод спутниковых геодезических измерений (определений)	0.10	—
63	495672.10	2152874.37	Метод спутниковых геодезических измерений (определений)	0.10	—
64	495670.03	2152874.67	Метод спутниковых	0.10	—

			геодезических измерений (определений)		
65	495669.81	2152873.18	Метод спутниковых геодезических измерений (определений)	0.10	–
62	495671.90	2152872.88	Метод спутниковых геодезических измерений (определений)	0.10	–
–	–	–	–	–	–
66	495668.38	2152865.39	Метод спутниковых геодезических измерений (определений)	0.10	–
67	495668.02	2152862.72	Метод спутниковых геодезических измерений (определений)	0.10	–
68	495670.70	2152862.36	Метод спутниковых геодезических измерений (определений)	0.10	–
69	495671.04	2152865.04	Метод спутниковых геодезических измерений (определений)	0.10	–
66	495668.38	2152865.39	Метод спутниковых геодезических измерений (определений)	0.10	–
1(2)	–	–	–	–	–
70	497202.66	2153103.82	Метод спутниковых геодезических измерений (определений)	0.10	–
71	497233.92	2153090.54	Метод спутниковых геодезических измерений (определений)	2.50	–
72	497225.98	2153072.25	Метод спутниковых геодезических измерений (определений)	2.50	–
73	497244.33	2153064.28	Метод спутниковых геодезических измерений (определений)	2.50	–
74	497252.32	2153082.68	Метод спутниковых геодезических измерений (определений)	2.50	–
75	497270.76	2153074.79	Метод спутниковых геодезических измерений (определений)	2.50	–
76	497278.62	2153093.18	Метод спутниковых геодезических измерений (определений)	2.50	–
77	497260.28	2153101.02	Метод спутниковых геодезических измерений (определений)	2.50	–
78	497421.59	2153472.93	Метод спутниковых геодезических измерений (определений)	2.50	–

79	497890.04	2154568.02	Метод спутниковых геодезических измерений (определений)	0.10	—
80	497904.07	2154598.79	Метод спутниковых геодезических измерений (определений)	0.10	—
81	497891.72	2154623.98	Метод спутниковых геодезических измерений (определений)	0.10	—
82	498014.55	2154917.92	Метод спутниковых геодезических измерений (определений)	0.10	—
83	498022.09	2154917.09	Метод спутниковых геодезических измерений (определений)	0.10	—
84	498035.24	2154948.47	Метод спутниковых геодезических измерений (определений)	0.10	—
85	498014.53	2154935.96	Метод спутниковых геодезических измерений (определений)	0.10	—
86	498000.16	2154927.27	Метод спутниковых геодезических измерений (определений)	0.10	—
87	497852.07	2154994.78	Метод спутниковых геодезических измерений (определений)	0.10	—
88	497688.10	2155069.50	Метод спутниковых геодезических измерений (определений)	0.10	—
89	497680.50	2155072.97	Метод спутниковых геодезических измерений (определений)	0.10	—
90	497668.11	2155078.61	Метод спутниковых геодезических измерений (определений)	0.10	—
91	497663.75	2155080.60	Метод спутниковых геодезических измерений (определений)	0.10	—
92	497525.00	2155137.76	Метод спутниковых геодезических измерений (определений)	0.10	—
93	497444.25	2155171.02	Метод спутниковых геодезических измерений (определений)	0.10	—
94	497436.65	2155153.13	Метод спутниковых геодезических измерений (определений)	0.10	—
95	497991.29	2154919.76	Метод спутниковых геодезических измерений (определений)	0.10	—
96	497867.52	2154623.10	Метод спутниковых	0.10	—

			геодезических измерений (определений)		
97	497880.74	2154596.94	Метод спутниковых геодезических измерений (определений)	0.10	—
98	497850.92	2154522.18	Метод спутниковых геодезических измерений (определений)	0.10	—
99	497606.68	2153959.12	Метод спутниковых геодезических измерений (определений)	2.50	—
100	497401.38	2153481.61	Метод спутниковых геодезических измерений (определений)	2.50	—
101	497385.83	2153441.10	Метод спутниковых геодезических измерений (определений)	2.50	—
102	497374.52	2153446.25	Метод спутниковых геодезических измерений (определений)	0.10	—
103	497365.76	2153426.46	Метод спутниковых геодезических измерений (определений)	0.10	—
104	497377.38	2153421.16	Метод спутниковых геодезических измерений (определений)	2.50	—
105	497241.89	2153108.89	Метод спутниковых геодезических измерений (определений)	2.50	—
106	497210.64	2153122.35	Метод спутниковых геодезических измерений (определений)	0.10	—
70	497202.66	2153103.82	Метод спутниковых геодезических измерений (определений)	0.10	—
1(3)	—	—	—	—	—
107	497799.49	2155389.73	Метод спутниковых геодезических измерений (определений)	0.10	—
108	497268.76	2155615.22	Метод спутниковых геодезических измерений (определений)	0.10	—
109	497257.22	2155620.13	Метод спутниковых геодезических измерений (определений)	0.10	—
110	497248.76	2155623.66	Метод спутниковых геодезических измерений (определений)	0.10	—
111	497243.84	2155625.88	Метод спутниковых геодезических измерений (определений)	0.10	—
112	497158.10	2155662.28	Метод спутниковых	0.10	—

			геодезических измерений (определений)		
113	497157.31	2155660.42	Метод спутниковых геодезических измерений (определений)	0.10	—
114	497148.83	2155663.95	Метод спутниковых геодезических измерений (определений)	0.10	—
115	497140.94	2155667.09	Метод спутниковых геодезических измерений (определений)	0.10	—
116	497137.22	2155668.65	Метод спутниковых геодезических измерений (определений)	0.10	—
117	497138.11	2155670.78	Метод спутниковых геодезических измерений (определений)	0.10	—
118	497123.82	2155676.85	Метод спутниковых геодезических измерений (определений)	0.10	—
119	497226.16	2155917.83	Метод спутниковых геодезических измерений (определений)	0.10	—
120	497199.54	2155929.16	Метод спутниковых геодезических измерений (определений)	0.10	—
121	497190.88	2155908.78	Метод спутниковых геодезических измерений (определений)	0.10	—
122	497197.28	2155906.17	Метод спутниковых геодезических измерений (определений)	0.10	—
123	497097.39	2155670.99	Метод спутниковых геодезических измерений (определений)	0.10	—
124	497100.75	2155669.54	Метод спутниковых геодезических измерений (определений)	0.10	—
125	497098.51	2155664.28	Метод спутниковых геодезических измерений (определений)	0.10	—
126	497350.10	2155556.59	Метод спутниковых геодезических измерений (определений)	0.10	—
127	497790.98	2155369.35	Метод спутниковых геодезических измерений (определений)	0.10	—
107	497799.49	2155389.73	Метод спутниковых геодезических измерений (определений)	0.10	—
3. Сведения о характерных точках части (частей) границы объекта					

Обозначение характерных точек части границы	Координаты, м		Метод определения координат характерной точки	Средняя квадратическая погрешность положения характерной точки (M _i), м	Описание обозначения точки на местности (при наличии)
	X	Y			
1	2	3	4	5	6
—	—	—	—	—	—

Схема расположения границ публичного сервитута

Площадь сферы действия публичного сервитута 137 346 м², в том числе в границах земельных участков с кадастровыми номерами:	
55:36:030115:3224	2142 м²
55:36:030115:3179	147 м²
55:36:000000:162015	137 м²
55:36:000000:159317	236 м²
55:36:000000:160411	874 м²
55:36:030115:3457	2044 м²
55:36:000000:166172	1205 м²
55:36:000000:169255	744 м²
55:20:000000:5547	7966 м²
55:20:072101:44	797 м²
55:20:072101:871	3230 м²
55:20:000000:5124	1387 м²
55:20:072101:76	15073 м²
55:36:030801:4045	105 м²
55:36:030801:749	40093 м²
55:36:030115	54104 м²
55:36:030801	6916 м²
55:20:072101	139 м²
55:20:072102	7 м²


Обозначение характерных точек границ	Координаты, м	
	X	Y
1(1)		
1	494222.01	2151443.35
2	494238.97	2151478.94
3	494231.26	2151482.88
4	494256.29	2151530.06
5	494568.26	2151406.21
6	494663.86	2151367.53
7	494663.99	2151357.13
8	494687.04	2151357.44
9	494723.86	2151342.81
10	494729.92	2151358.00
11	494735.80	2151358.08
12	494741.02	2151395.17
13	494752.02	2151413.62
14	494903.35	2151797.77
15	495044.56	2151741.50
16	495038.34	2151728.94
17	495057.88	2151719.27
18	495064.87	2151733.41
19	495079.52	2151727.57
20	495087.96	2151748.75
21	495077.52	2151752.91
22	495582.73	2152880.78
23	495651.62	2152860.92
24	495654.44	2152860.54
25	495654.60	2152861.54
26	495655.60	2152861.38
27	495655.42	2152860.38
28	495684.48	2152855.33
29	495687.55	2152877.12
30	495678.72	2152878.52
31	495676.64	2152878.80
32	495655.98	2152882.50
33	495591.82	2152901.06
34	495596.34	2152911.16
35	495576.26	2152920.15
36	495570.47	2152907.23
37	495556.87	2152911.16
38	495550.76	2152890.03
39	495561.39	2152886.95
40	495057.06	2151761.06

41	494911.53	2151819.06
42	494913.57	2151824.23
43	494892.79	2151830.98
44	494891.27	2151827.13
45	494877.38	2151832.66
46	494868.94	2151811.48
47	494882.92	2151805.91
48	494714.97	2151379.61
49	494693.66	2151379.33
50	494266.47	2151549.68
51	494272.87	2151561.75
52	494253.61	2151571.96
53	494246.10	2151557.80
54	494231.22	2151563.74
55	494222.77	2151542.56
56	494235.36	2151537.54
57	494217.87	2151504.61
58	494208.42	2151509.36
59	494196.27	2151485.83
60	494219.16	2151474.04
61	494207.07	2151451.25
1	494222.01	2151443.35
—	—	—
62	495671.90	2152872.88
63	495672.10	2152874.37
64	495670.03	2152874.67
65	495669.81	2152873.18
62	495671.90	2152872.88
—	—	—
66	495668.38	2152865.39
67	495668.02	2152862.72
68	495670.70	2152862.36
69	495671.04	2152865.04
66	495668.38	2152865.39
1(2)	—	—
70	497202.66	2153103.82
71	497233.92	2153090.54
72	497225.98	2153072.25
73	497244.33	2153064.28
74	497252.32	2153082.68
75	497270.76	2153074.79
76	497278.62	2153093.18
77	497260.28	2153101.02

78	497421.59	2153472.93
79	497890.04	2154568.02
80	497904.07	2154598.79
81	497891.72	2154623.98
82	498014.55	2154917.92
83	498022.09	2154917.09
84	498035.24	2154948.47
85	498014.53	2154935.96
86	498000.16	2154927.27
87	497852.07	2154994.78
88	497688.10	2155069.50
89	497680.50	2155072.97
90	497668.11	2155078.61
91	497663.75	2155080.60
92	497525.00	2155137.76
93	497444.25	2155171.02
94	497436.65	2155153.13
95	497991.29	2154919.76
96	497867.52	2154623.10
97	497880.74	2154596.94
98	497850.92	2154522.18
99	497606.68	2153959.12
100	497401.38	2153481.61
101	497385.83	2153441.10
102	497374.52	2153446.25
103	497365.76	2153426.46
104	497377.38	2153421.16
105	497241.89	2153108.89
106	497210.64	2153122.35
70	497202.66	2153103.82
1(3)	—	—
107	497799.49	2155389.73
108	497268.76	2155615.22
109	497257.22	2155620.13
110	497248.76	2155623.66
111	497243.84	2155625.88
112	497158.10	2155662.28
113	497157.31	2155660.42
114	497148.83	2155663.95
115	497140.94	2155667.09
116	497137.22	2155668.65
117	497138.11	2155670.78
118	497123.82	2155676.85


119	497226.16	2155917.83
120	497199.54	2155929.16
121	497190.88	2155908.78
122	497197.28	2155906.17
123	497097.39	2155670.99
124	497100.75	2155669.54
125	497098.51	2155664.28
126	497350.10	2155556.59
127	497790.98	2155369.35
107	497799.49	2155389.73


Схема расположения листов

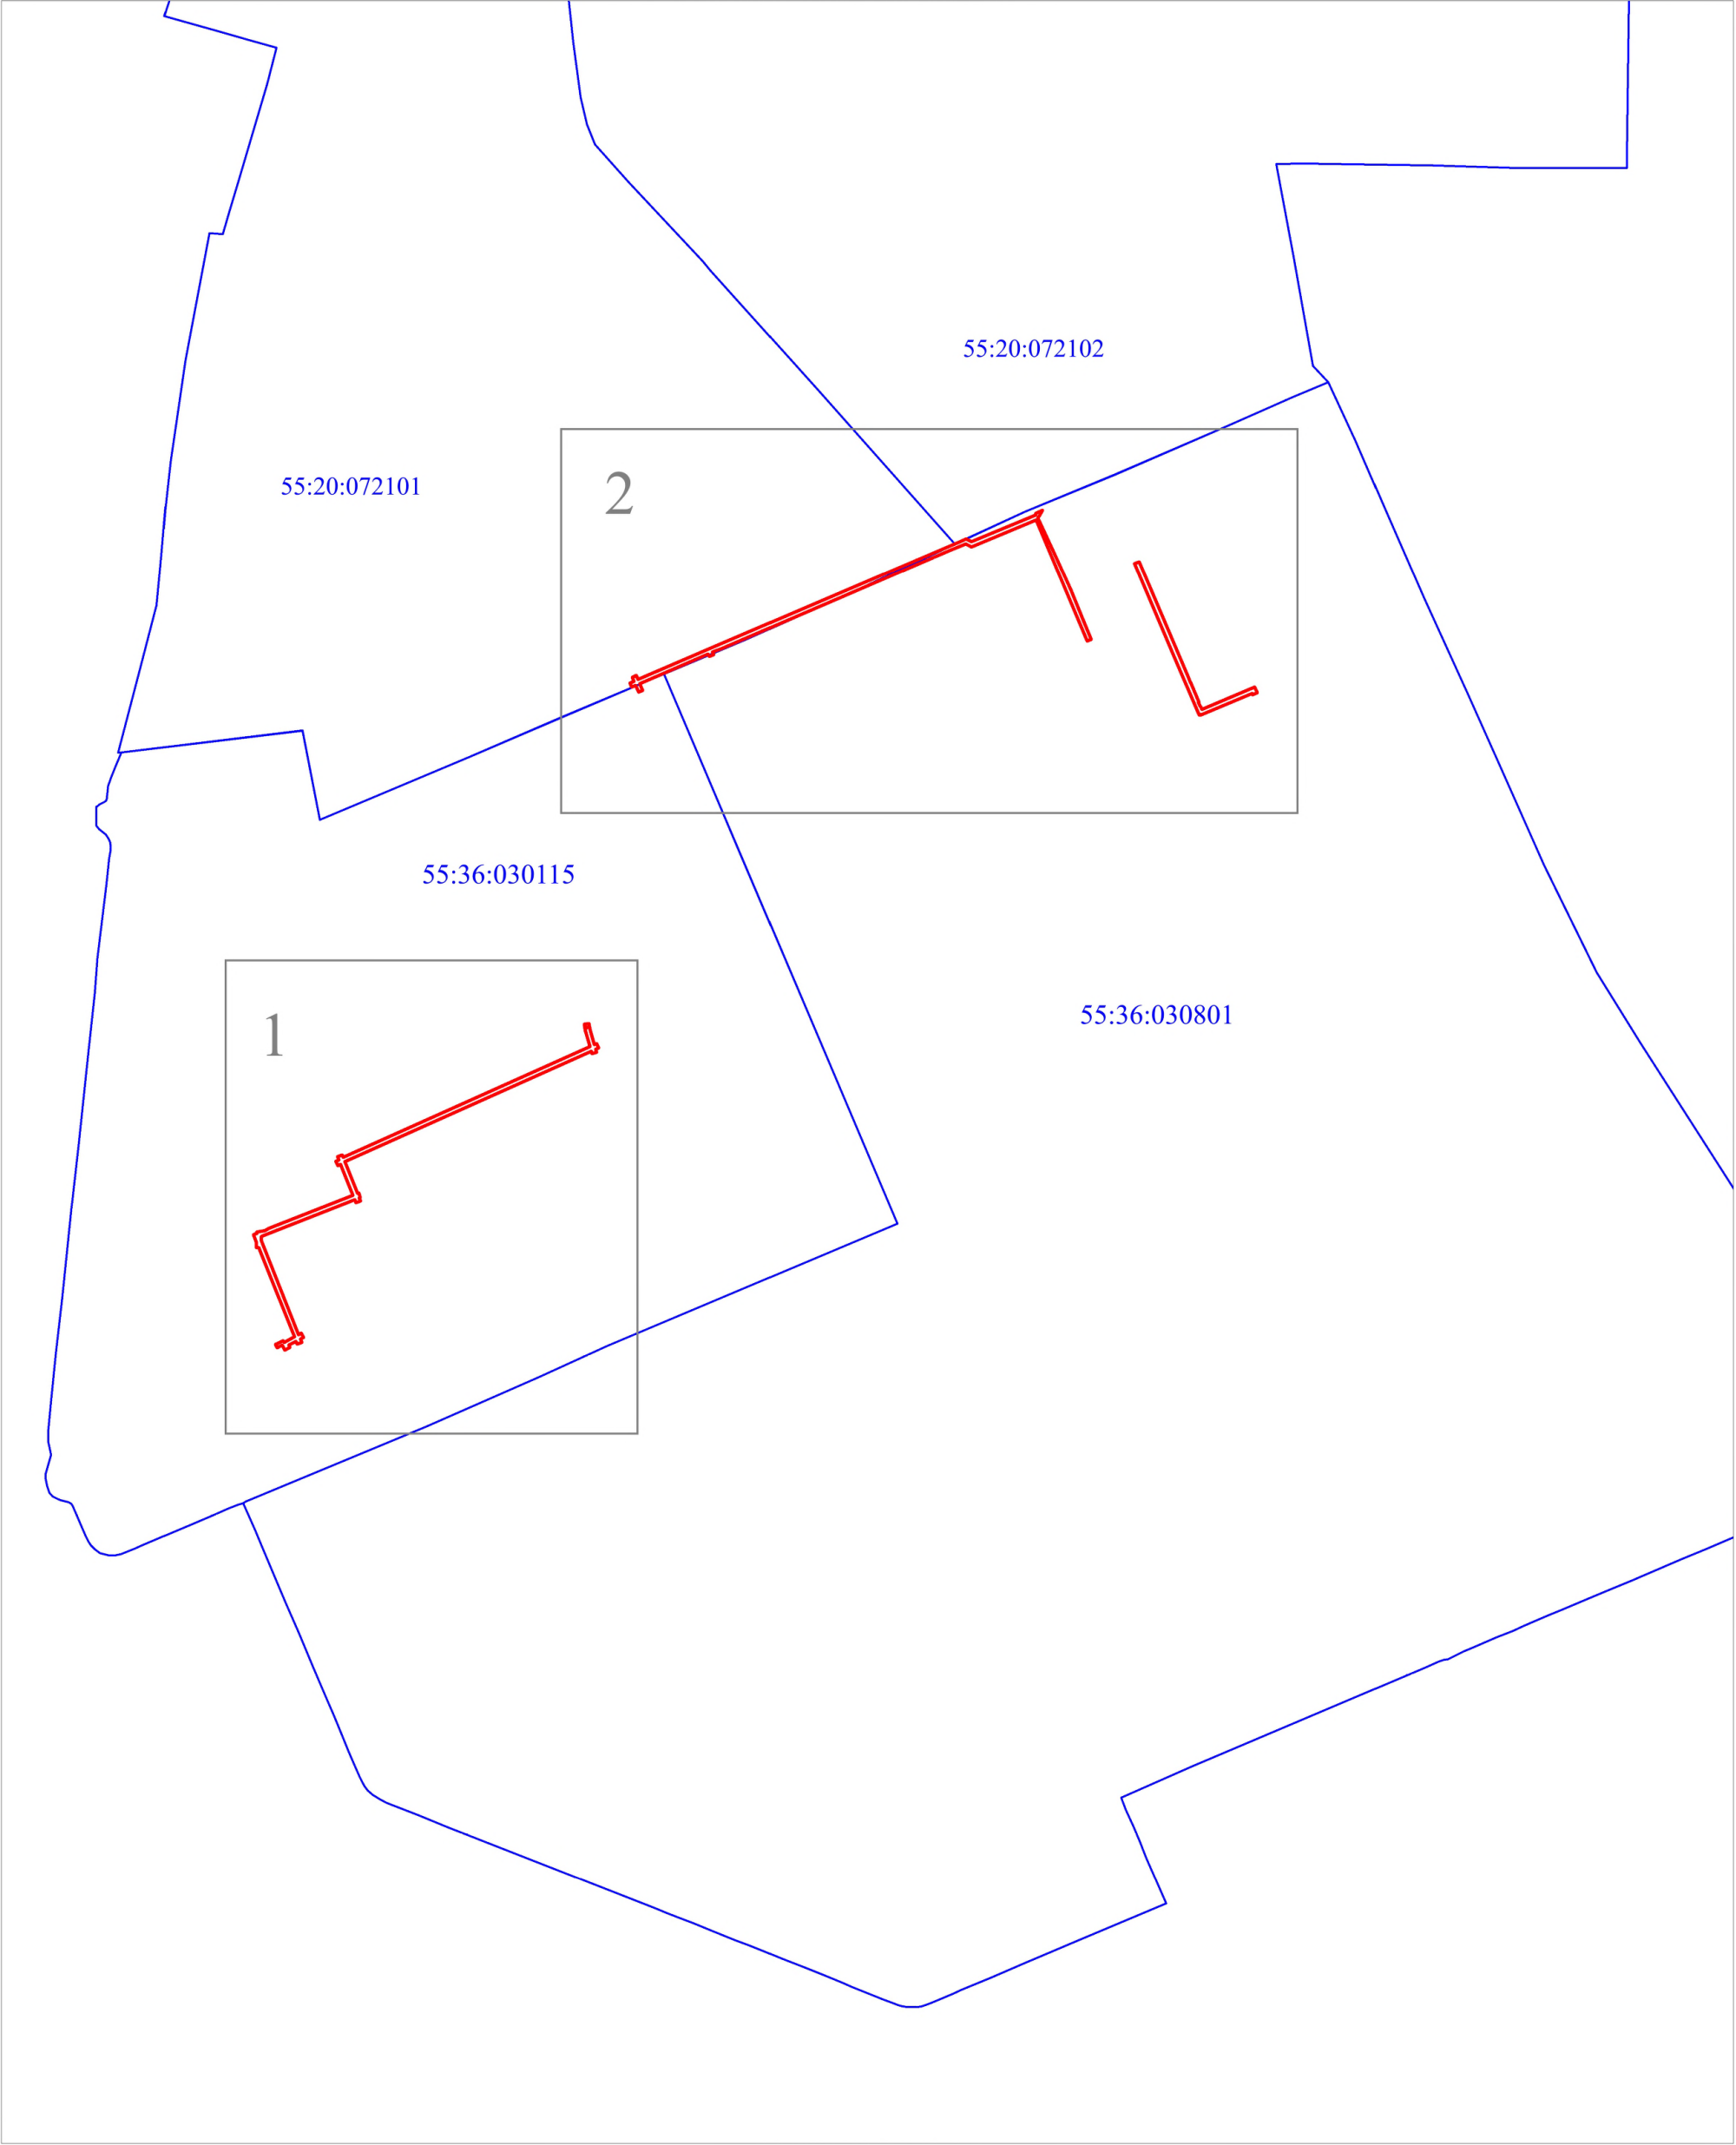

Масштаб 1:30 000

Условные обозначения

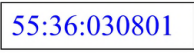-  проектные границы публичного сервитута
-  граница кадастрового квартала
-  номер кадастрового квартала

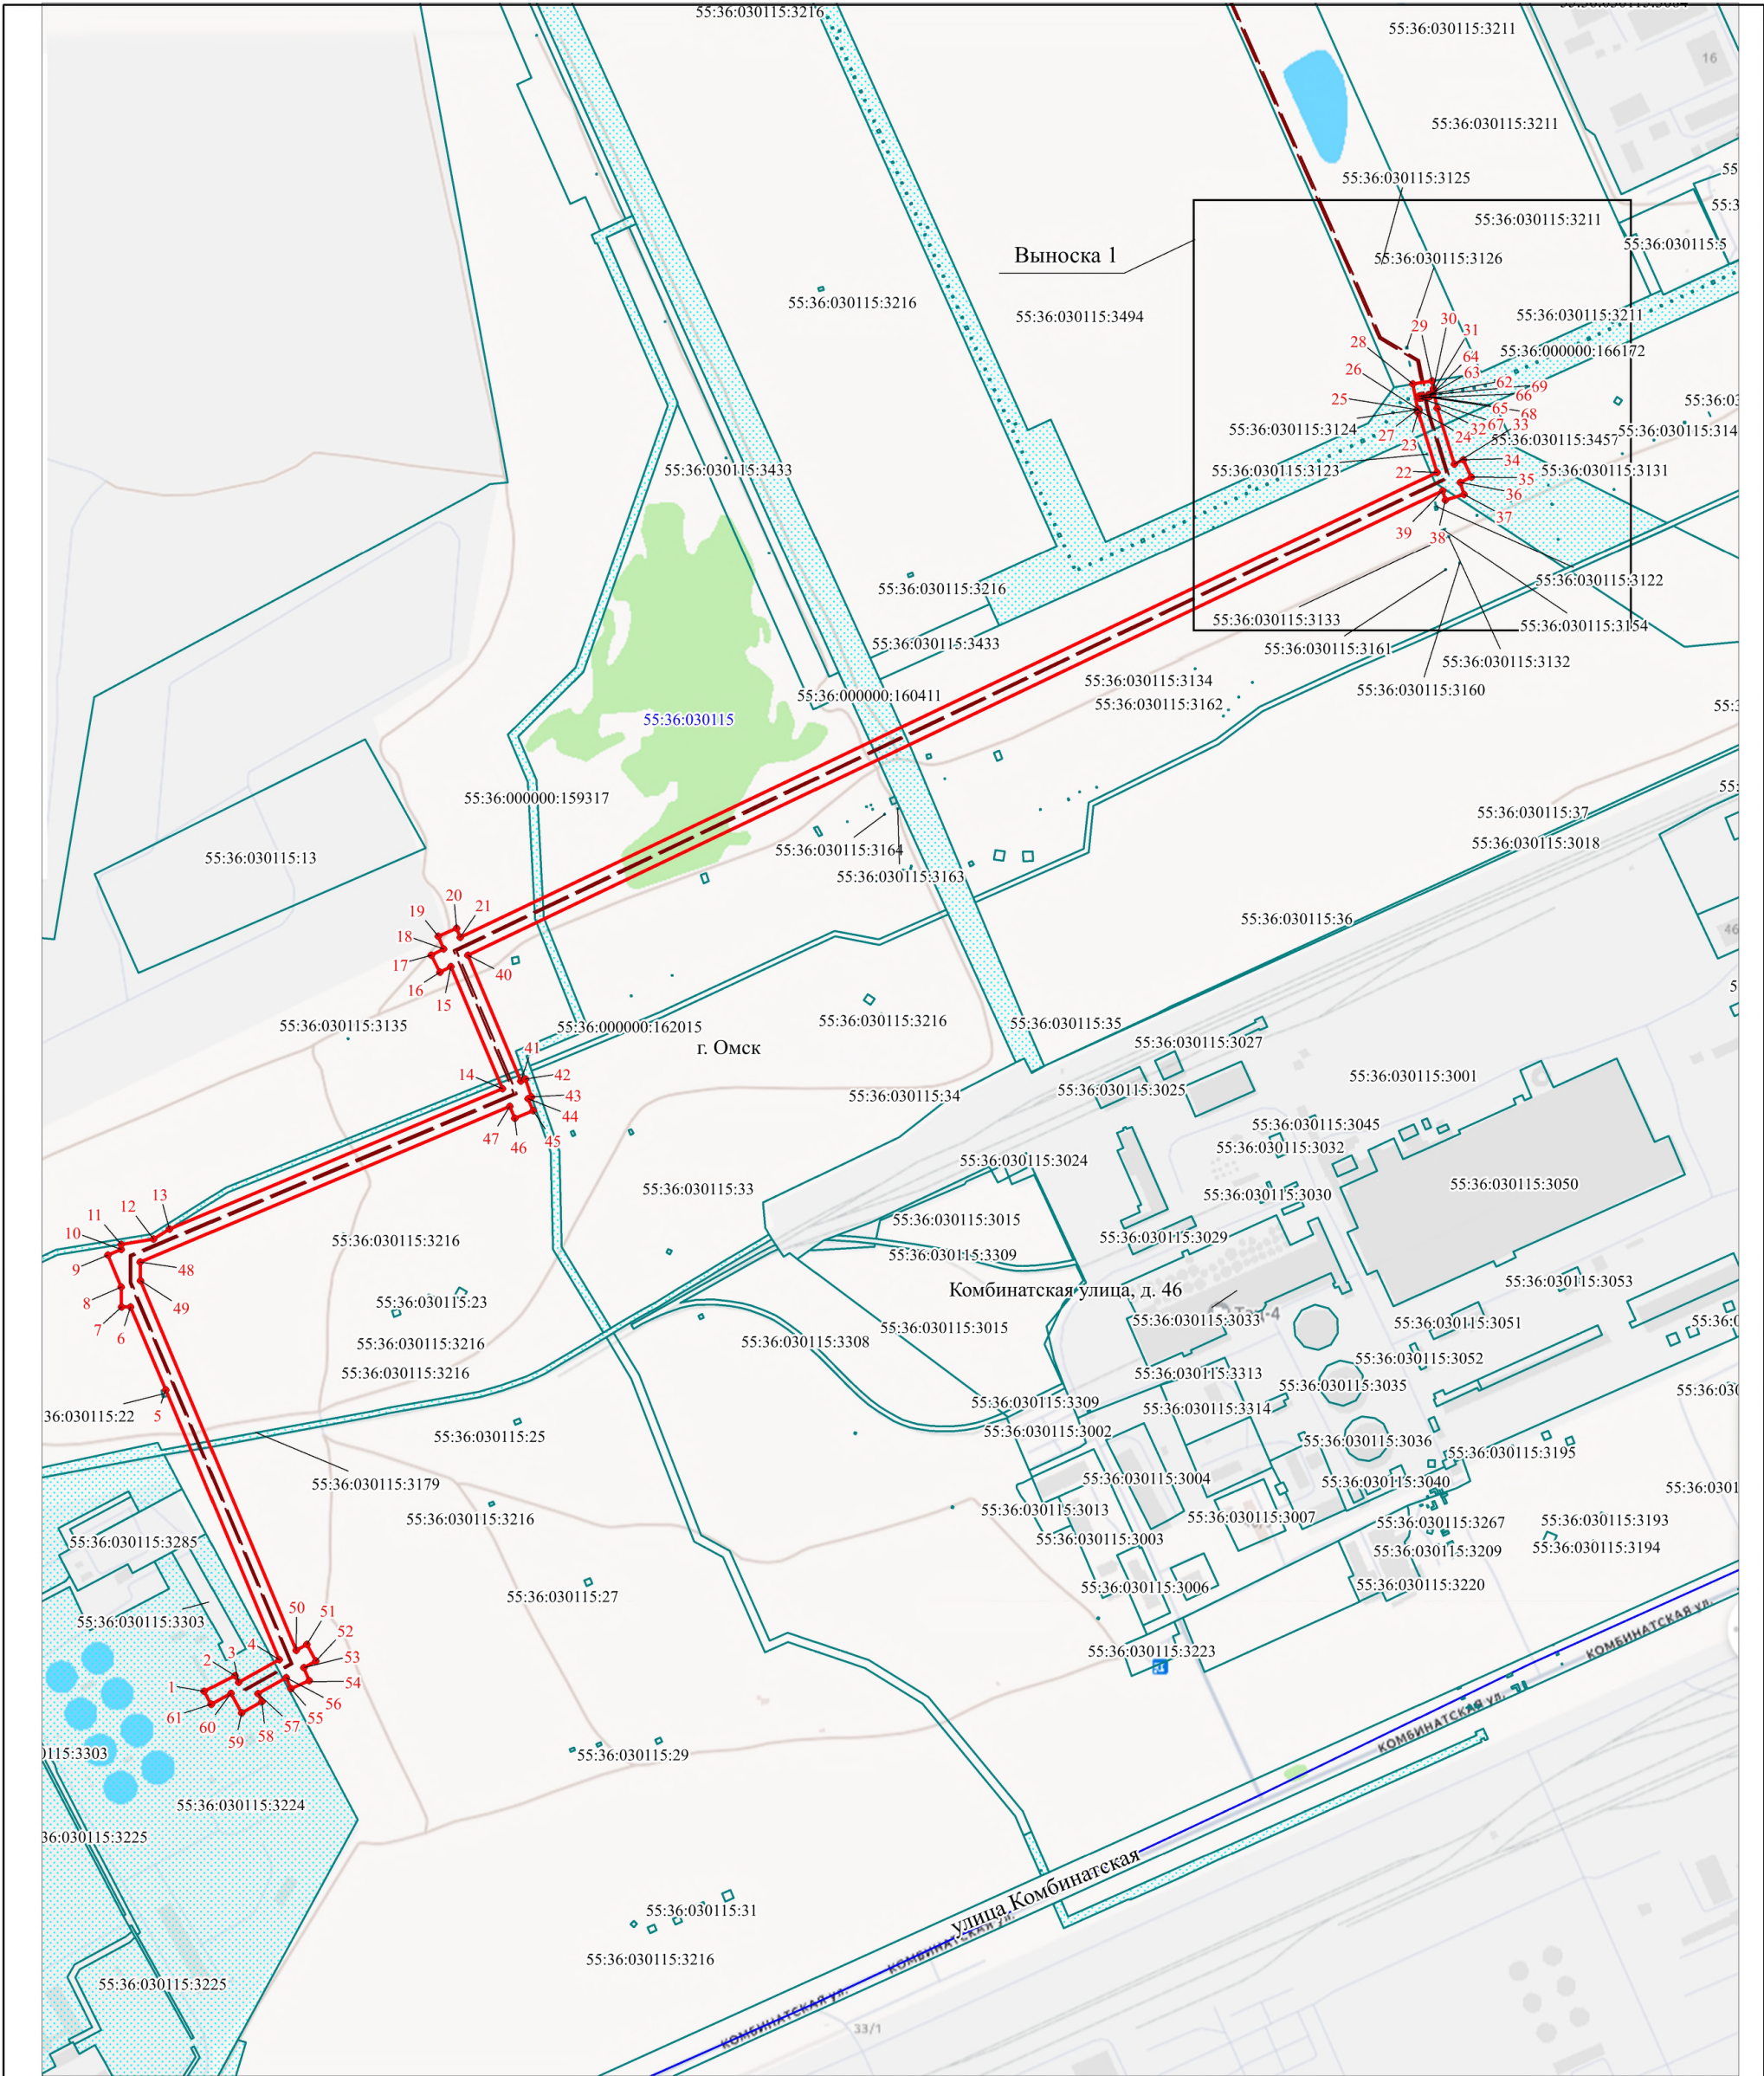


Масштаб 1:7500

МСК-55, зона 2

Условные обозначения:


	проектное местоположение инженерного сооружения
	характерная точка границы публичного сервитута и обозначение номера характерной точки
	проектные границы публичного сервитута
	границы административно-территориальных образований
	граница земельного участка, в отношении которого испрашивается публичный сервитут
	граница земельного участка по сведениям ЕГРН
	обозначение кадастрового номера земельного участка
	граница кадастрового квартала
	обозначение кадастрового квартала

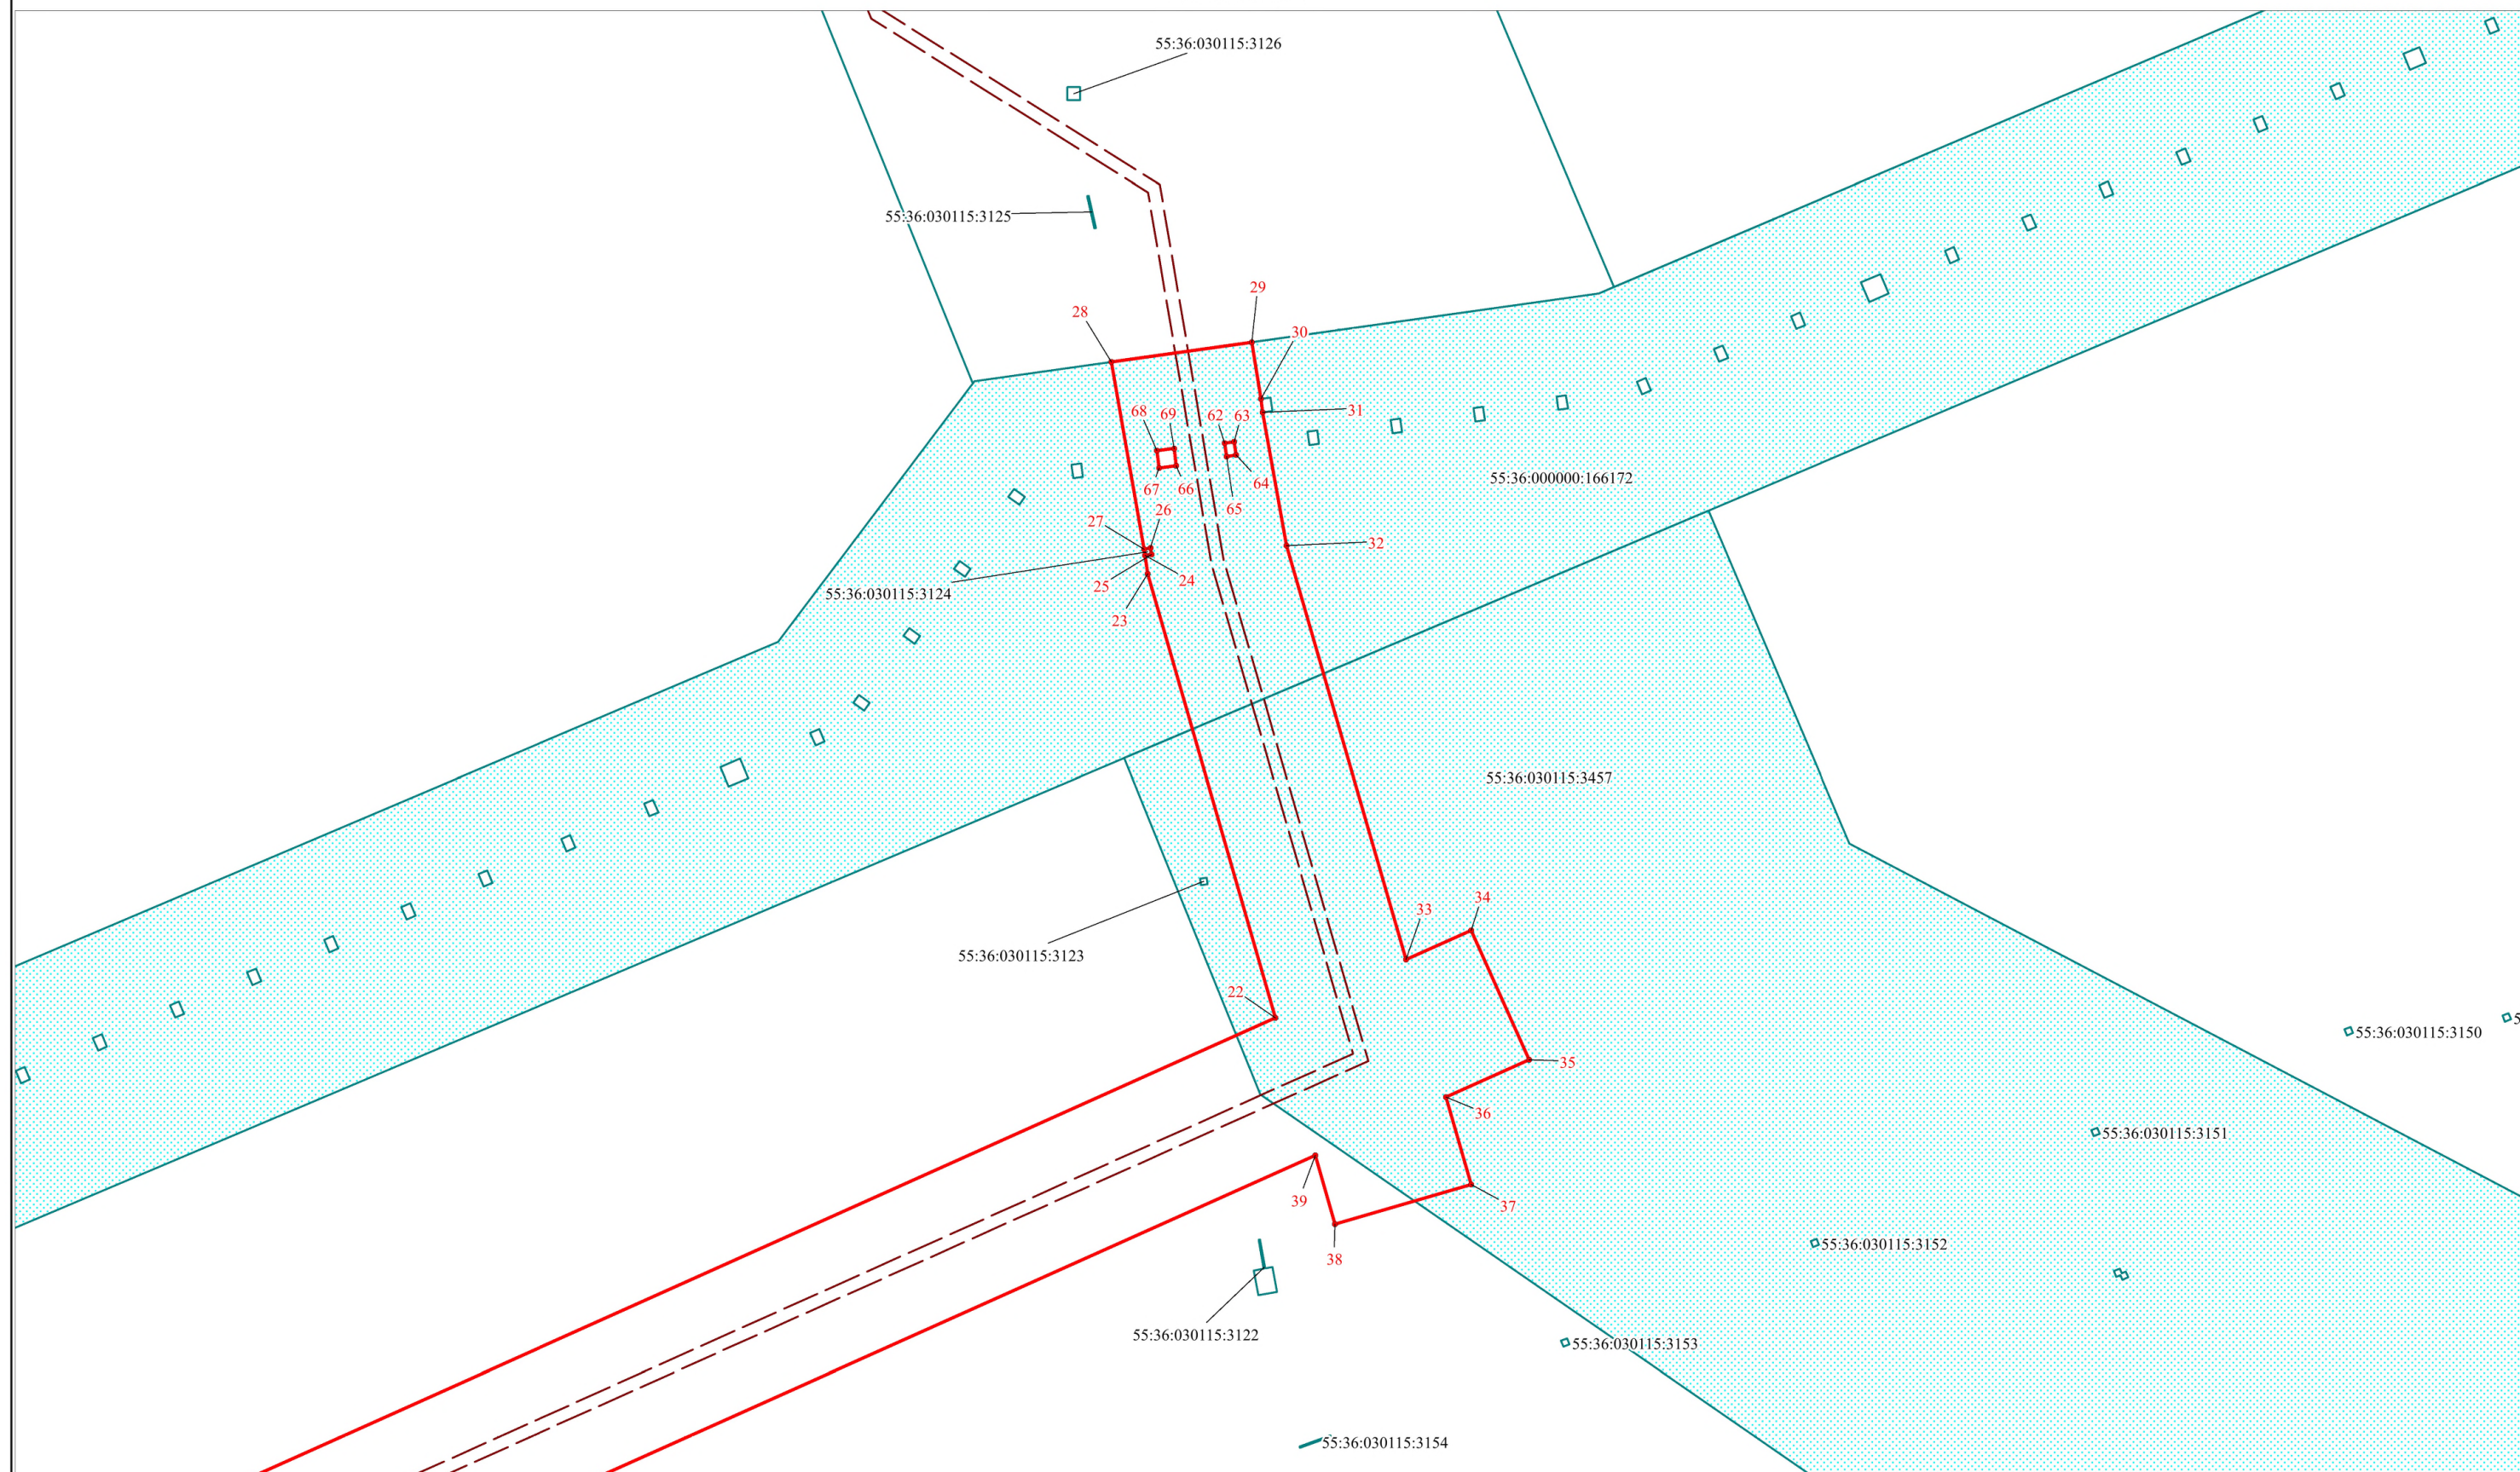

Масштаб 1:1000

МСК-55, зона 2

Условные обозначения представлены на листе 7

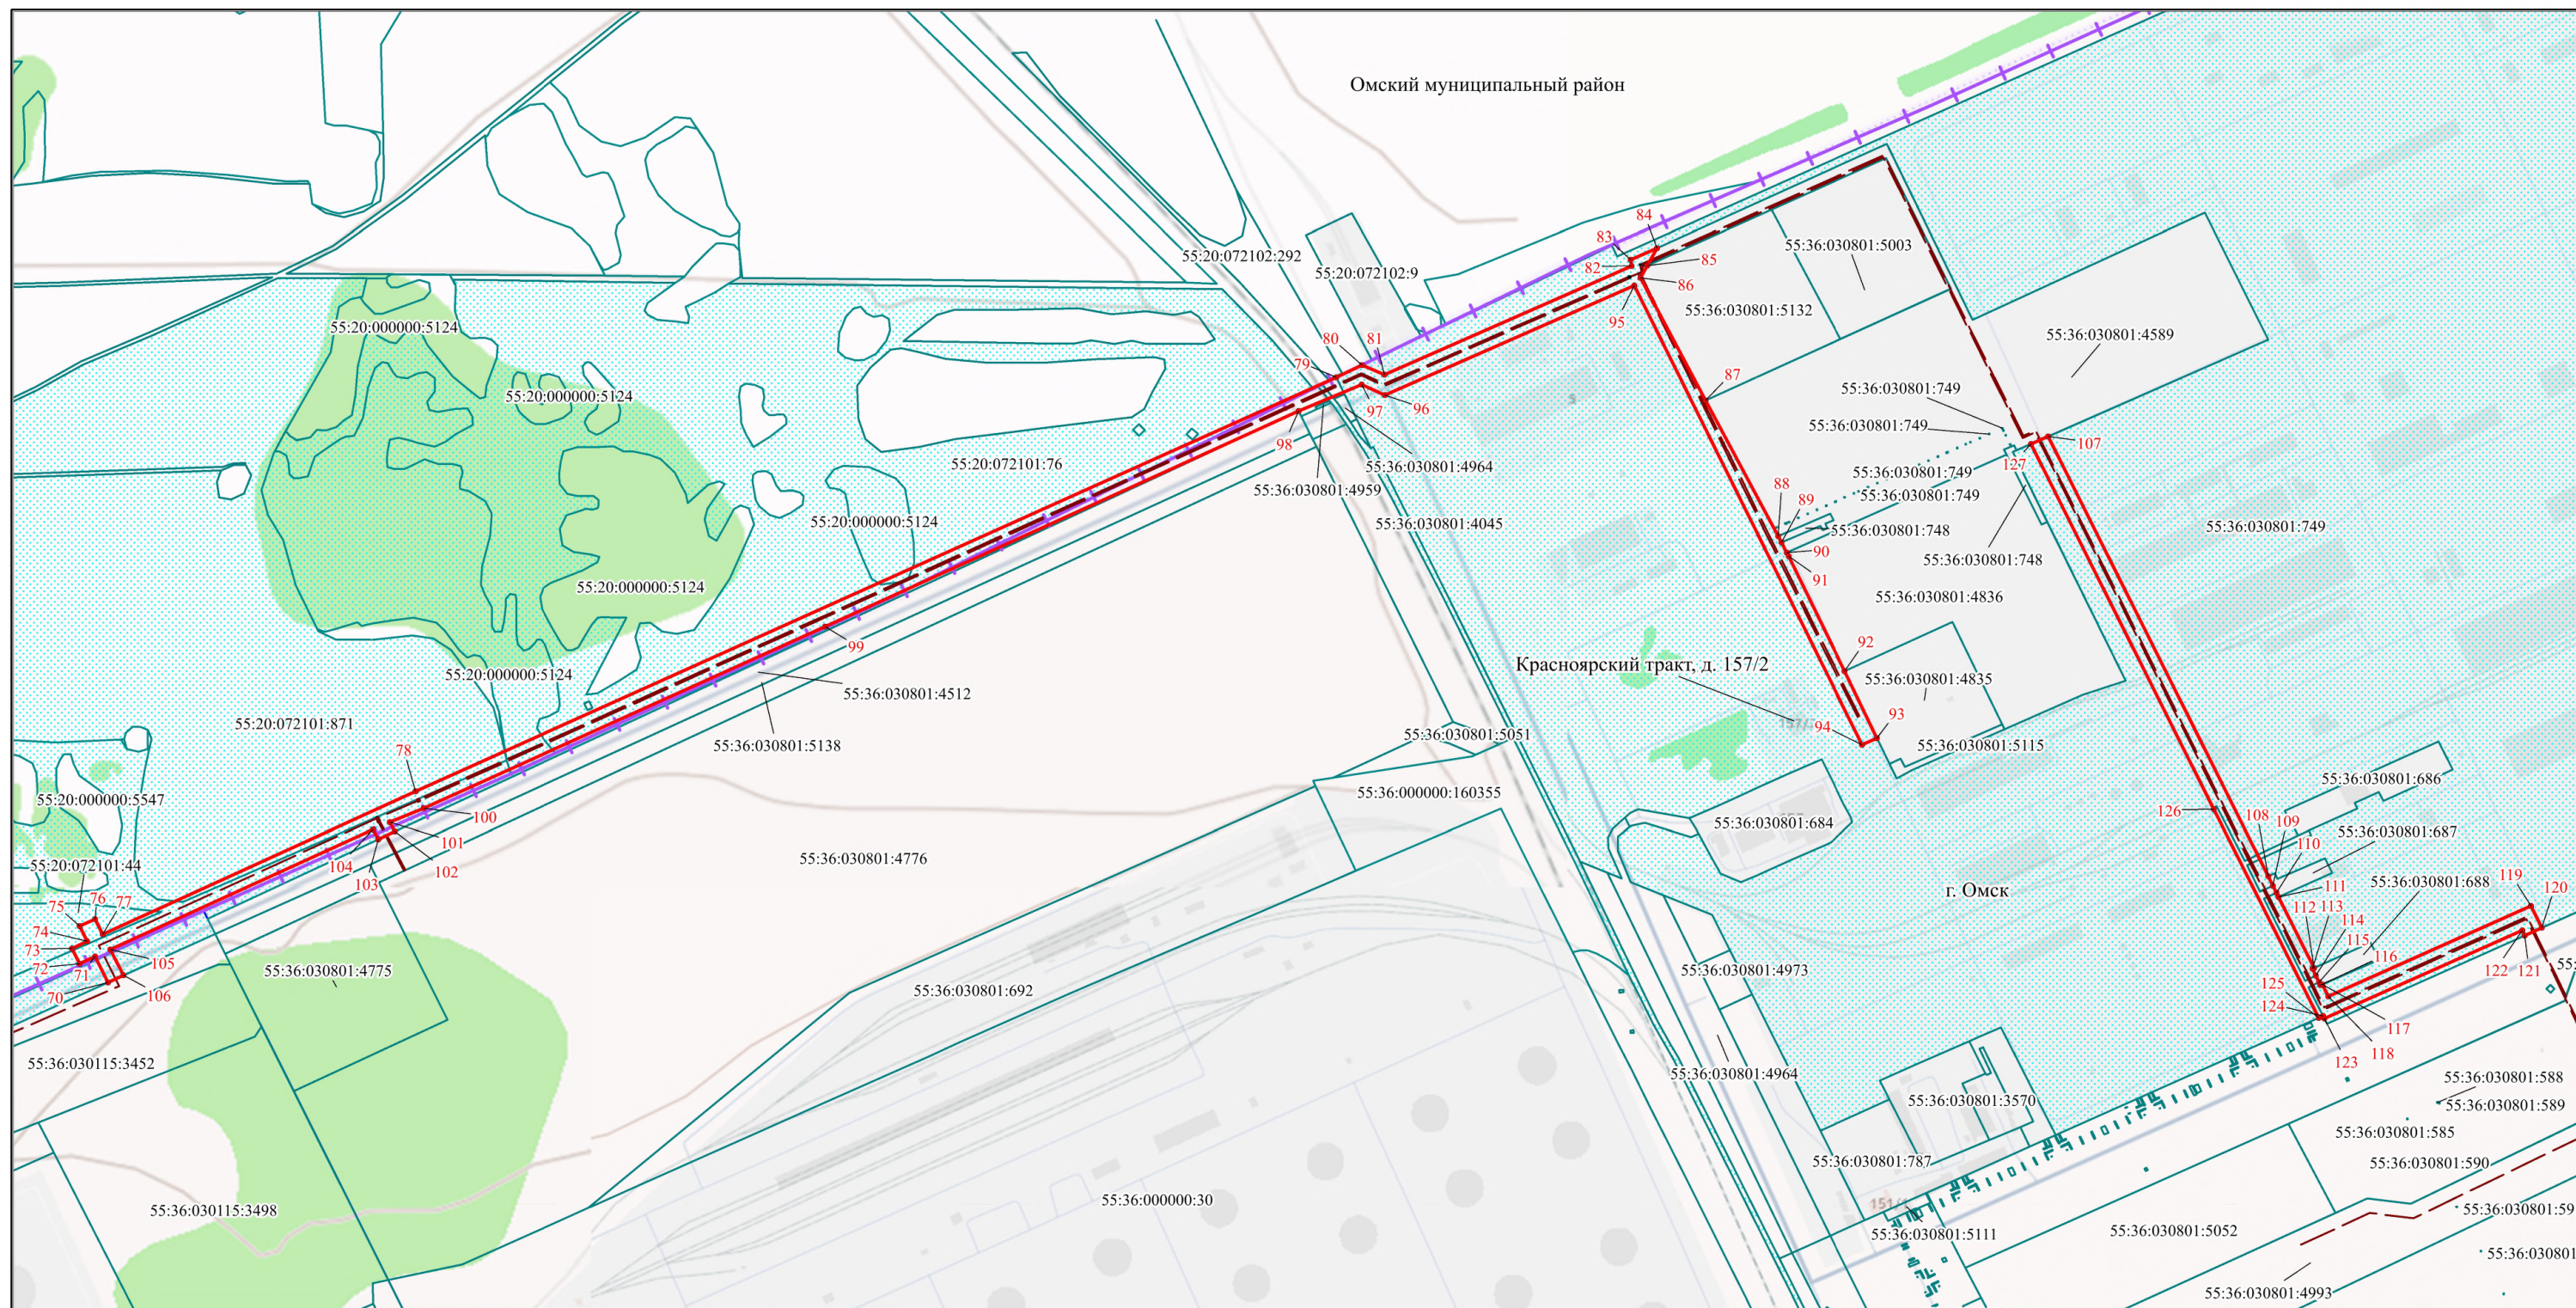

Масштаб 1:7500

МСК-55, зона 2

Условные обозначения представлены на листе 7